
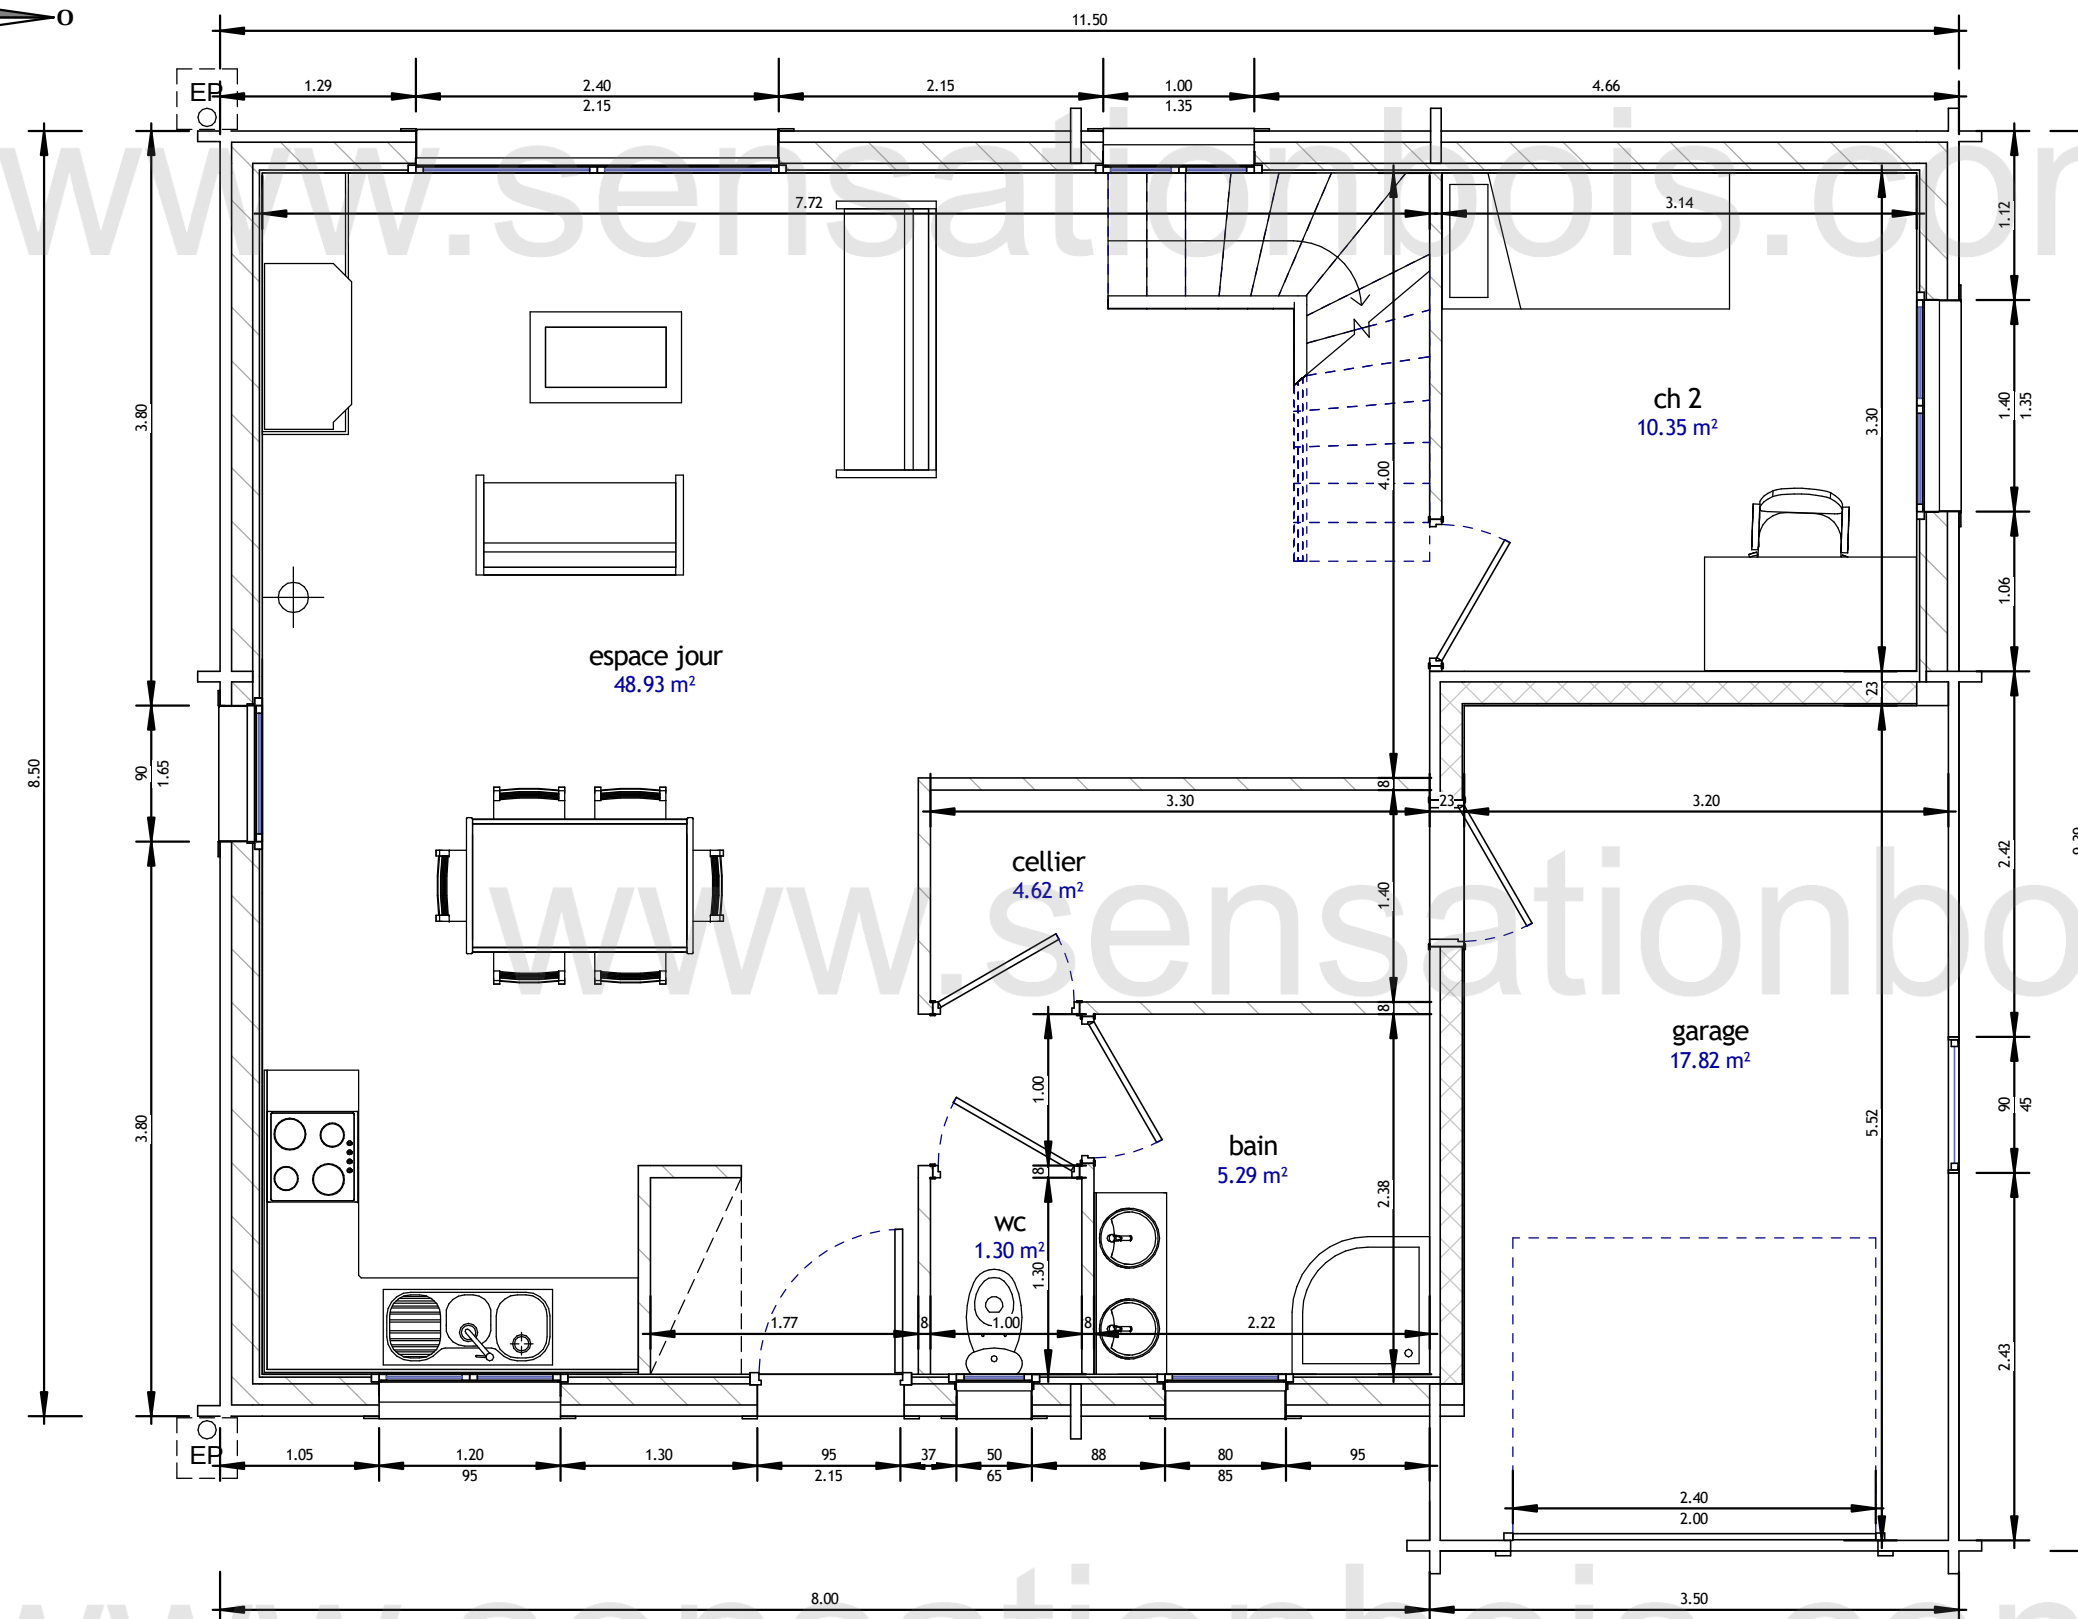


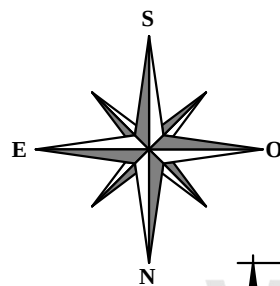

Nomenclature des pièces	
Nom	Surface
RDC	
bain	5.29 m ²
cellier	4.62 m ²
ch 2	10.35 m ²
espace jour	48.93 m ²
garage	17.82 m ²
wc	1.30 m ²
88.31 m ²	
Etage	
bain	3.13 m ²
ch 1	6.56 m ²
ch 2	9.61 m ²
ch 3	15.32 m ²
mezzanine	9.54 m ²
wc	0.99 m ²
45.14 m ²	
133.46 m ²	

Projet WINNER 1+1

RDC



Date 30/06/2016 11:29:44

N° de la feuille

Echelle 1 : 50

Dessiné par: www.3-system.fr

APS1

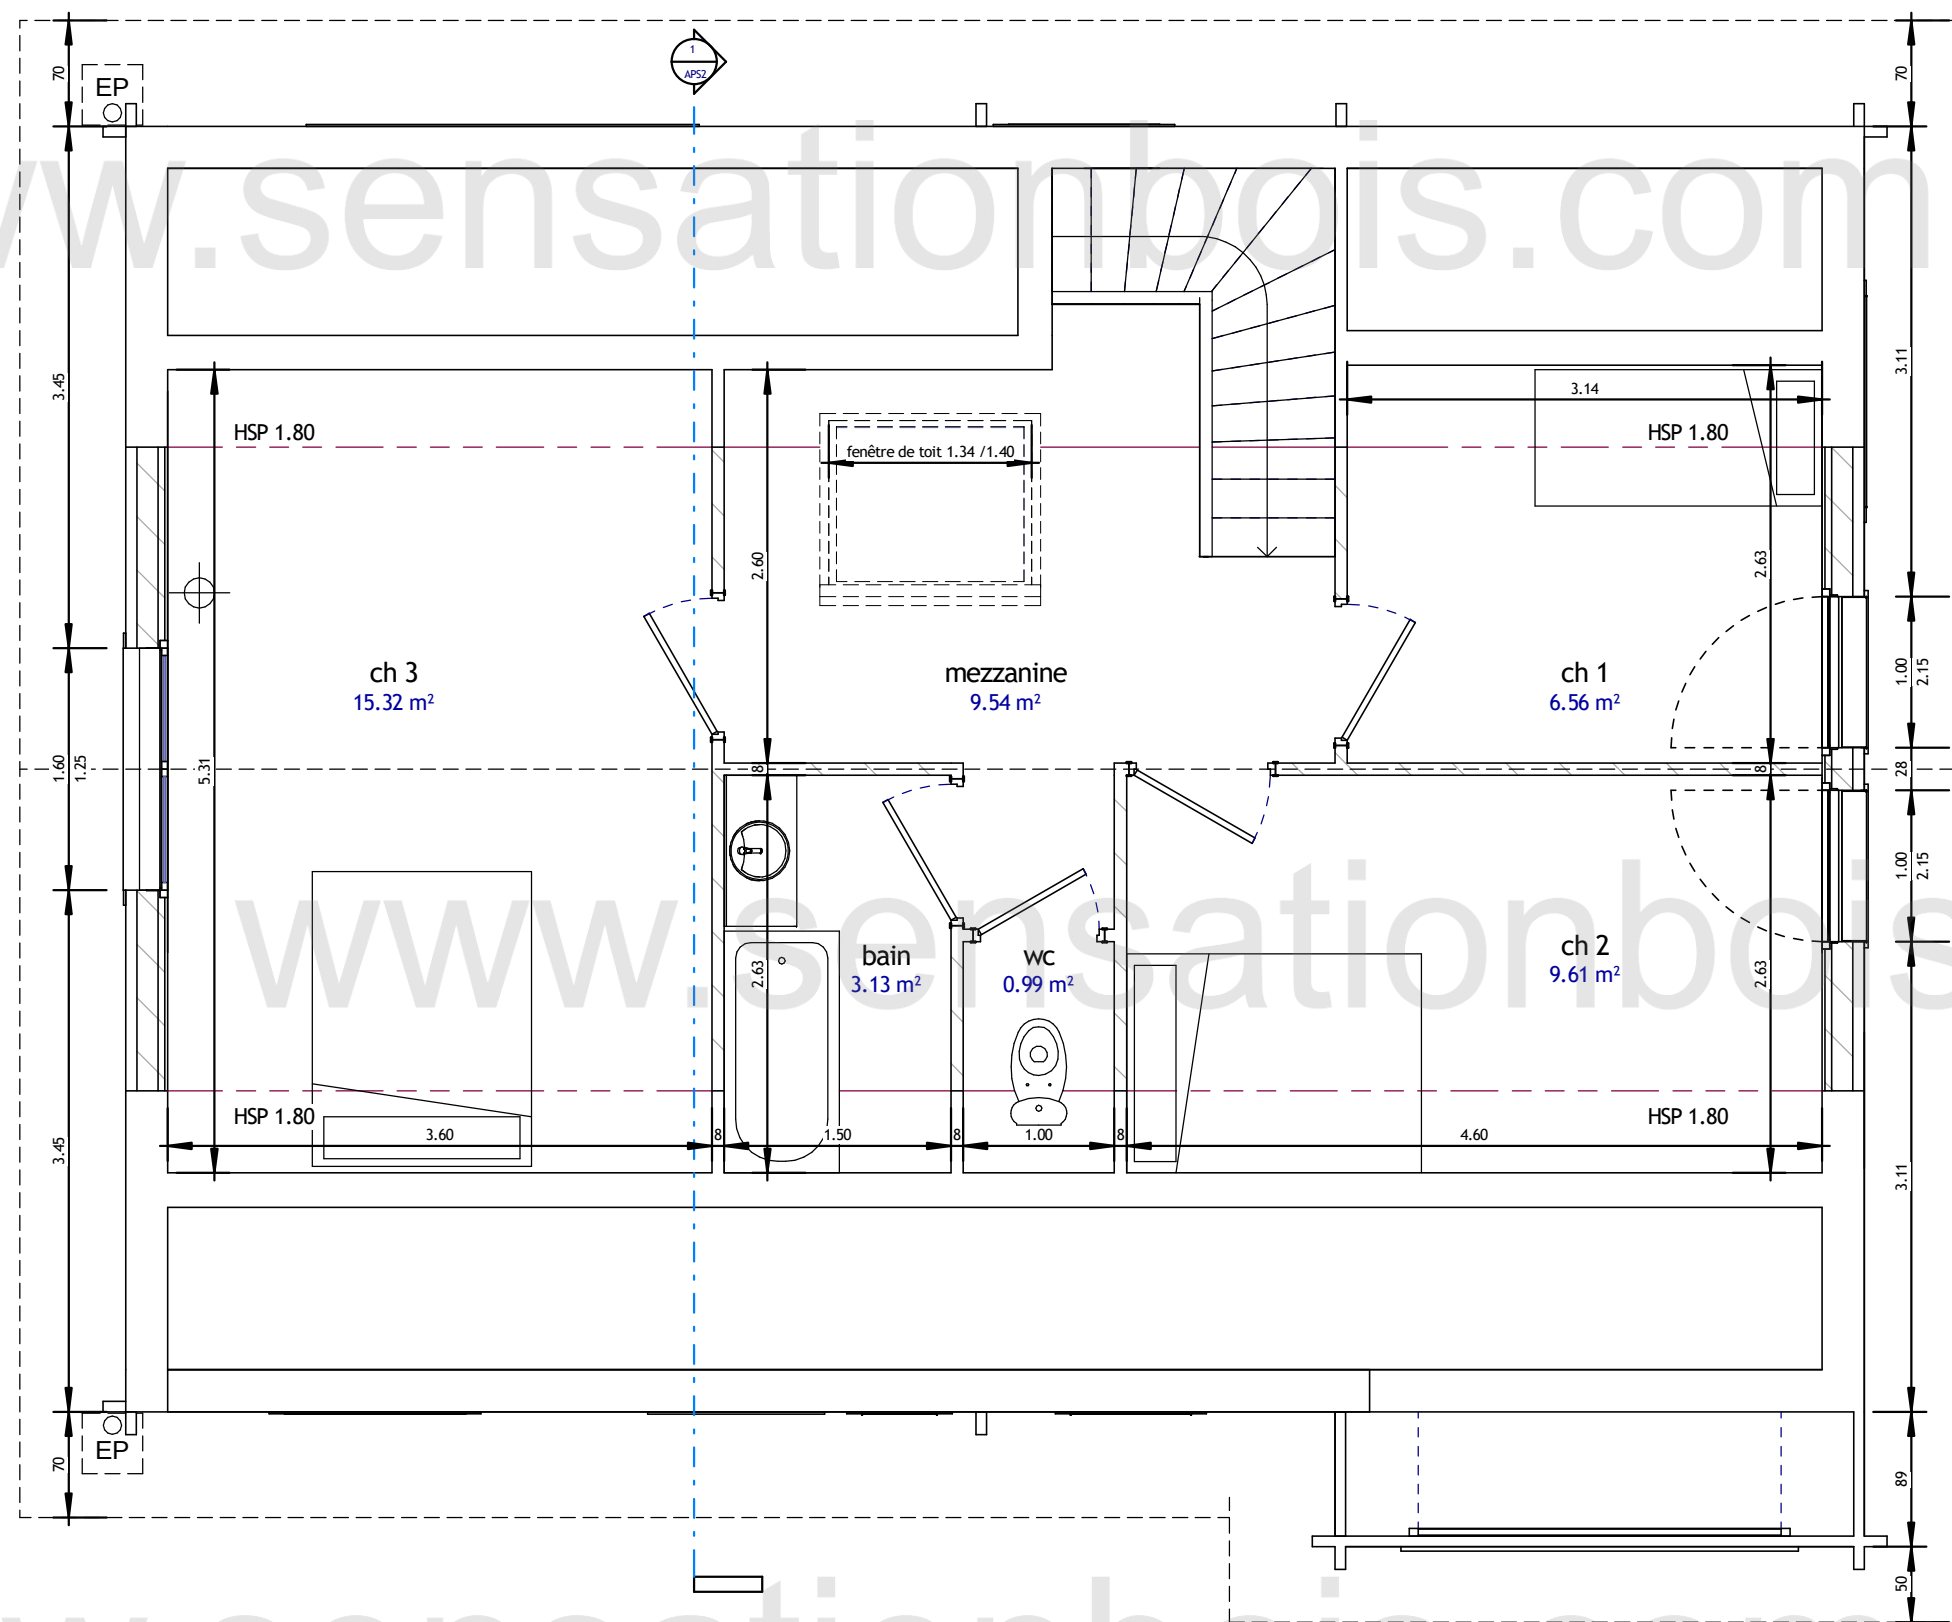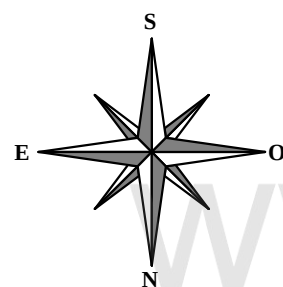

Nomenclature des pièces	
Nom	Surface
RDC	
bain	5.29 m ²
cellier	4.62 m ²
ch 2	10.35 m ²
espace jour	48.93 m ²
garage	17.82 m ²
wc	1.30 m ²
88.31 m ²	
Etage	
bain	3.13 m ²
ch 1	6.56 m ²
ch 2	9.61 m ²
ch 3	15.32 m ²
mezzanine	9.54 m ²
wc	0.99 m ²
45.14 m ²	
133.46 m ²	

Projet WINNER 1+1

Etage

Date 30/06/2016 11:29:44

N° de la feuille


Echelle 1 : 50

Dessiné par: www.3-system.fr

APS1-2



Coupe 1
Ech : 1 : 50

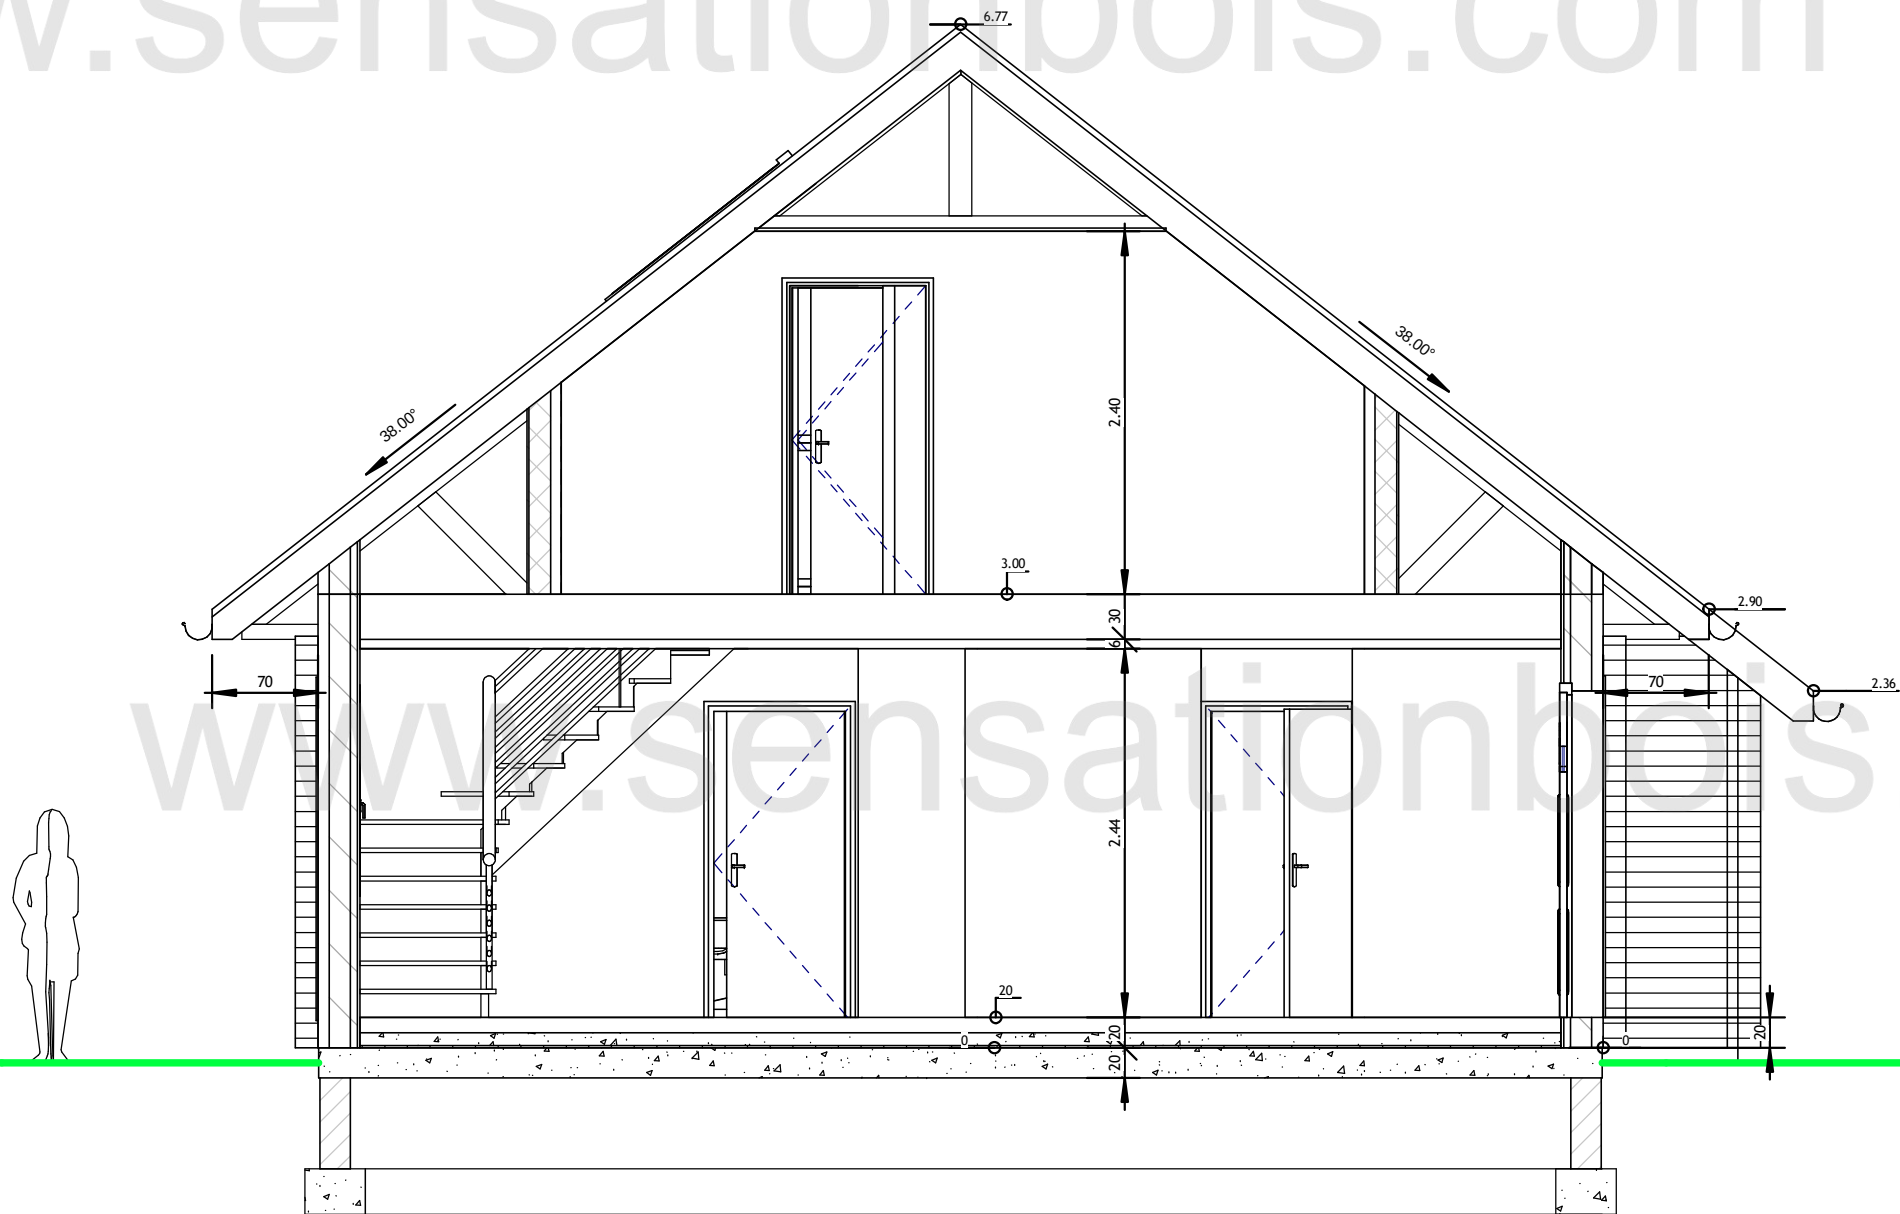

www.sensationbois.com

Projet WINNER 1+1

Coupe



Date 30/06/2016 11:29:44

N° de la feuille

Echelle 1 : 50

Dessiné par: www.3-system.fr

APS2

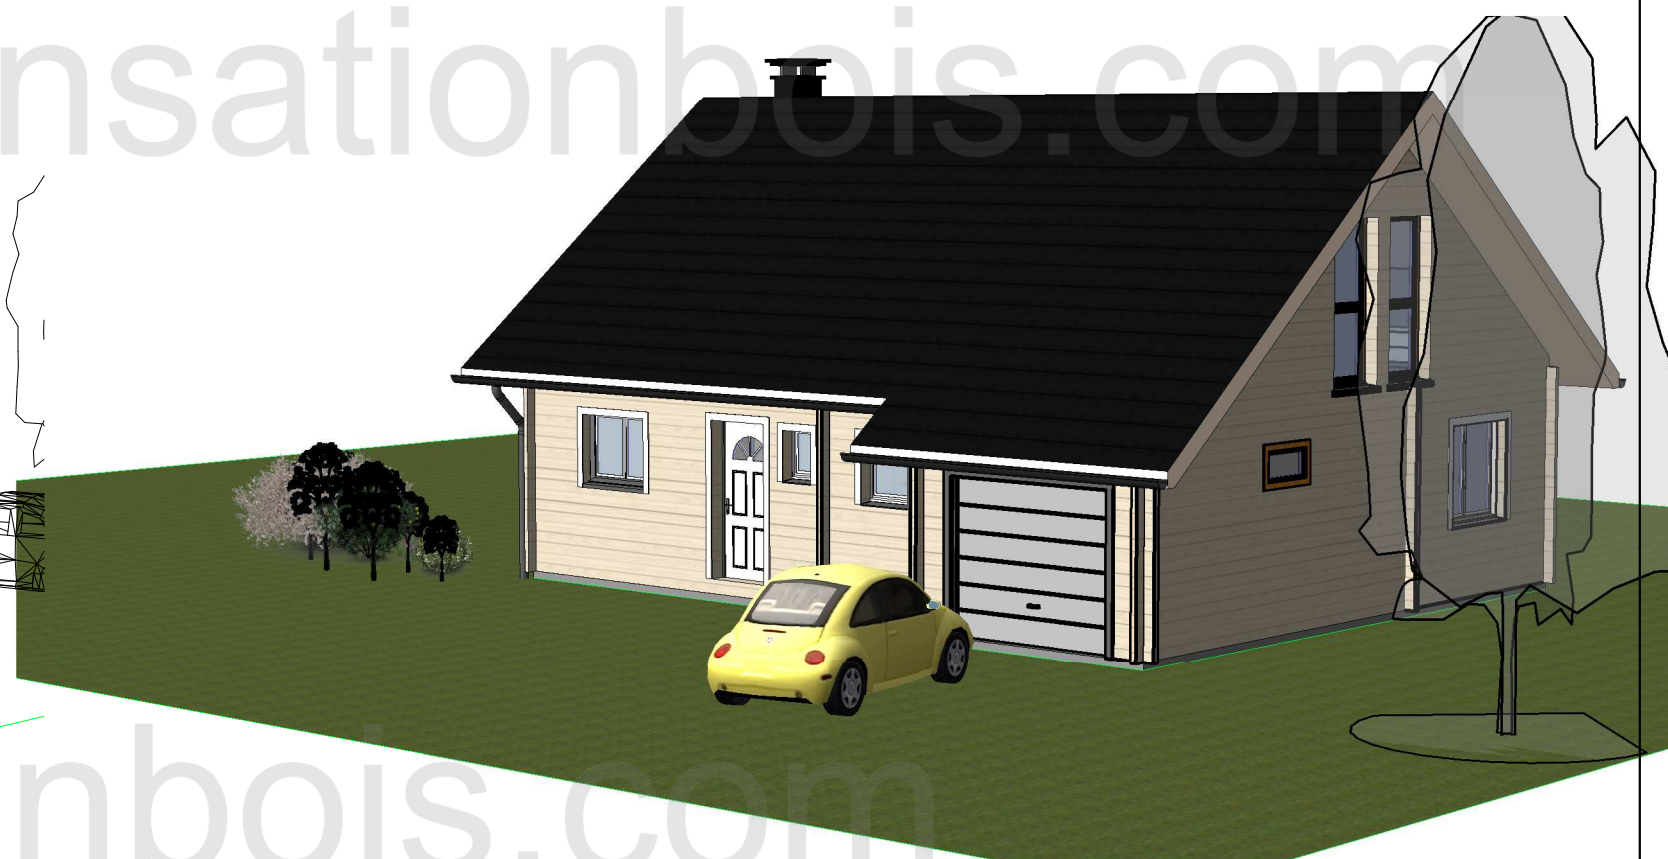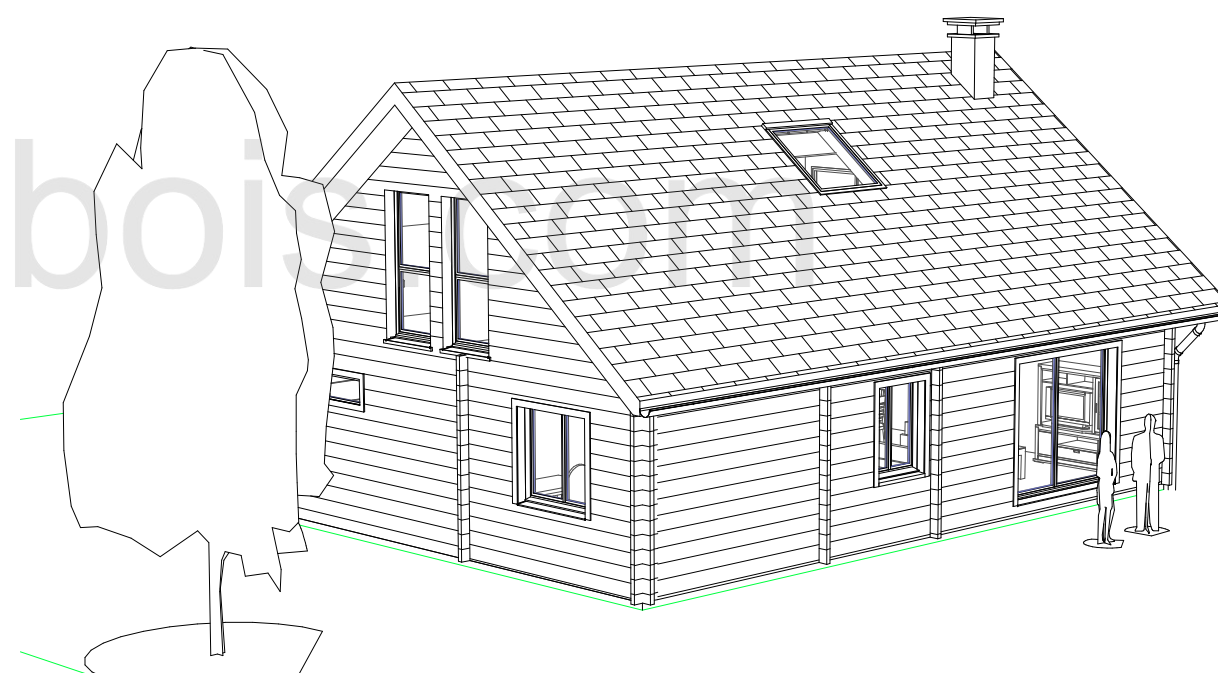

Projet WINNER 1+1

Vues 3D

Date 30/06/2016 11:29:49

N° de la feuille

Echelle

Dessiné par: www.3-system.fr

APS3


3

Façade Est
Ech : 1 : 100



1

Façade Nord
Ech : 1 : 100

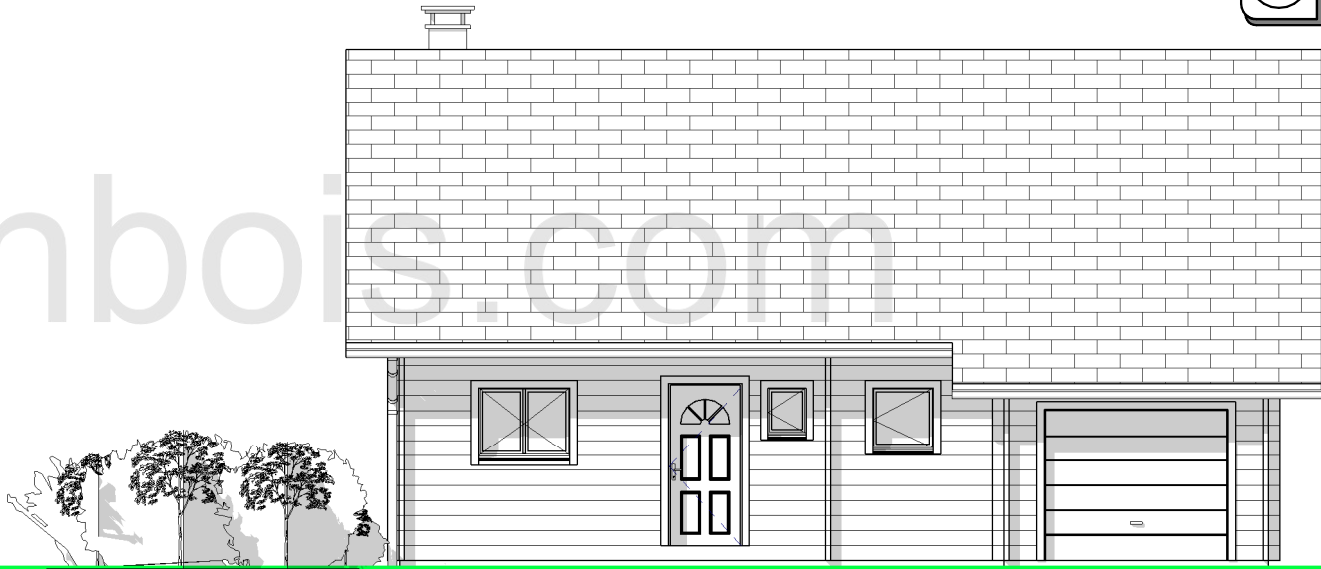


2

Façade Sud
Ech : 1 : 100



4

Façade Ouest
Ech : 1 : 100

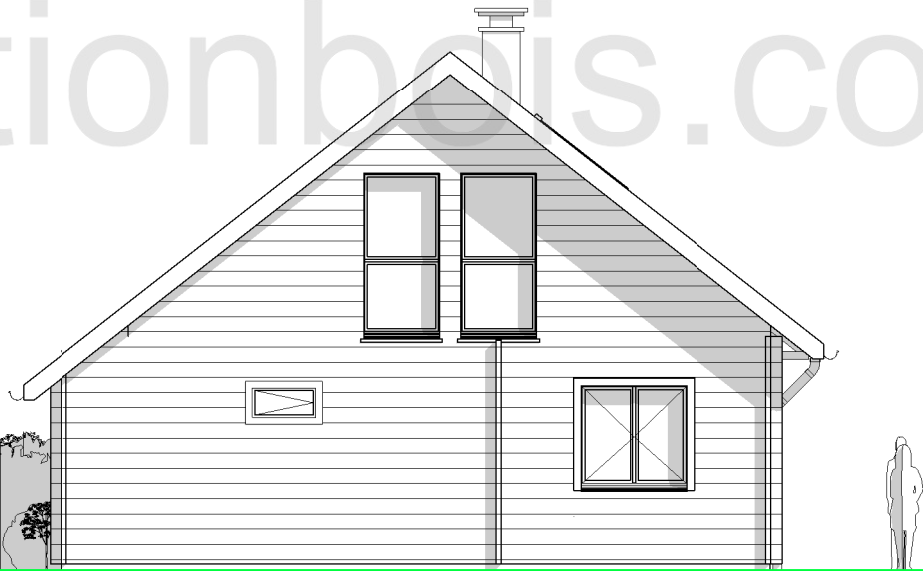

Projet WINNER 1+1

Plan des façades

Date 30/06/2016 11:29:50
Echelle 1 : 100
Dessiné par: www.3-system.fr

N° de la feuille
APS4



Projet WINNER 1+1

Rendu

Date 30/06/2016 11:29:50

N° de la feuille

Echelle 1 : 1

Dessiné par: www.3-system.fr

APS5