



Projet Sérène 64PP

Rendu



Date 01/03/2018 18:16:10

N° de la feuille

Echell 1 : 1

Dessiné par: www.3-system.fr


APS6

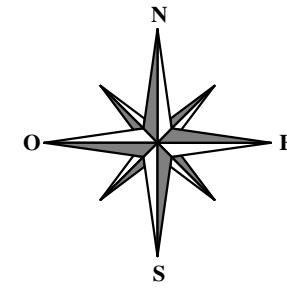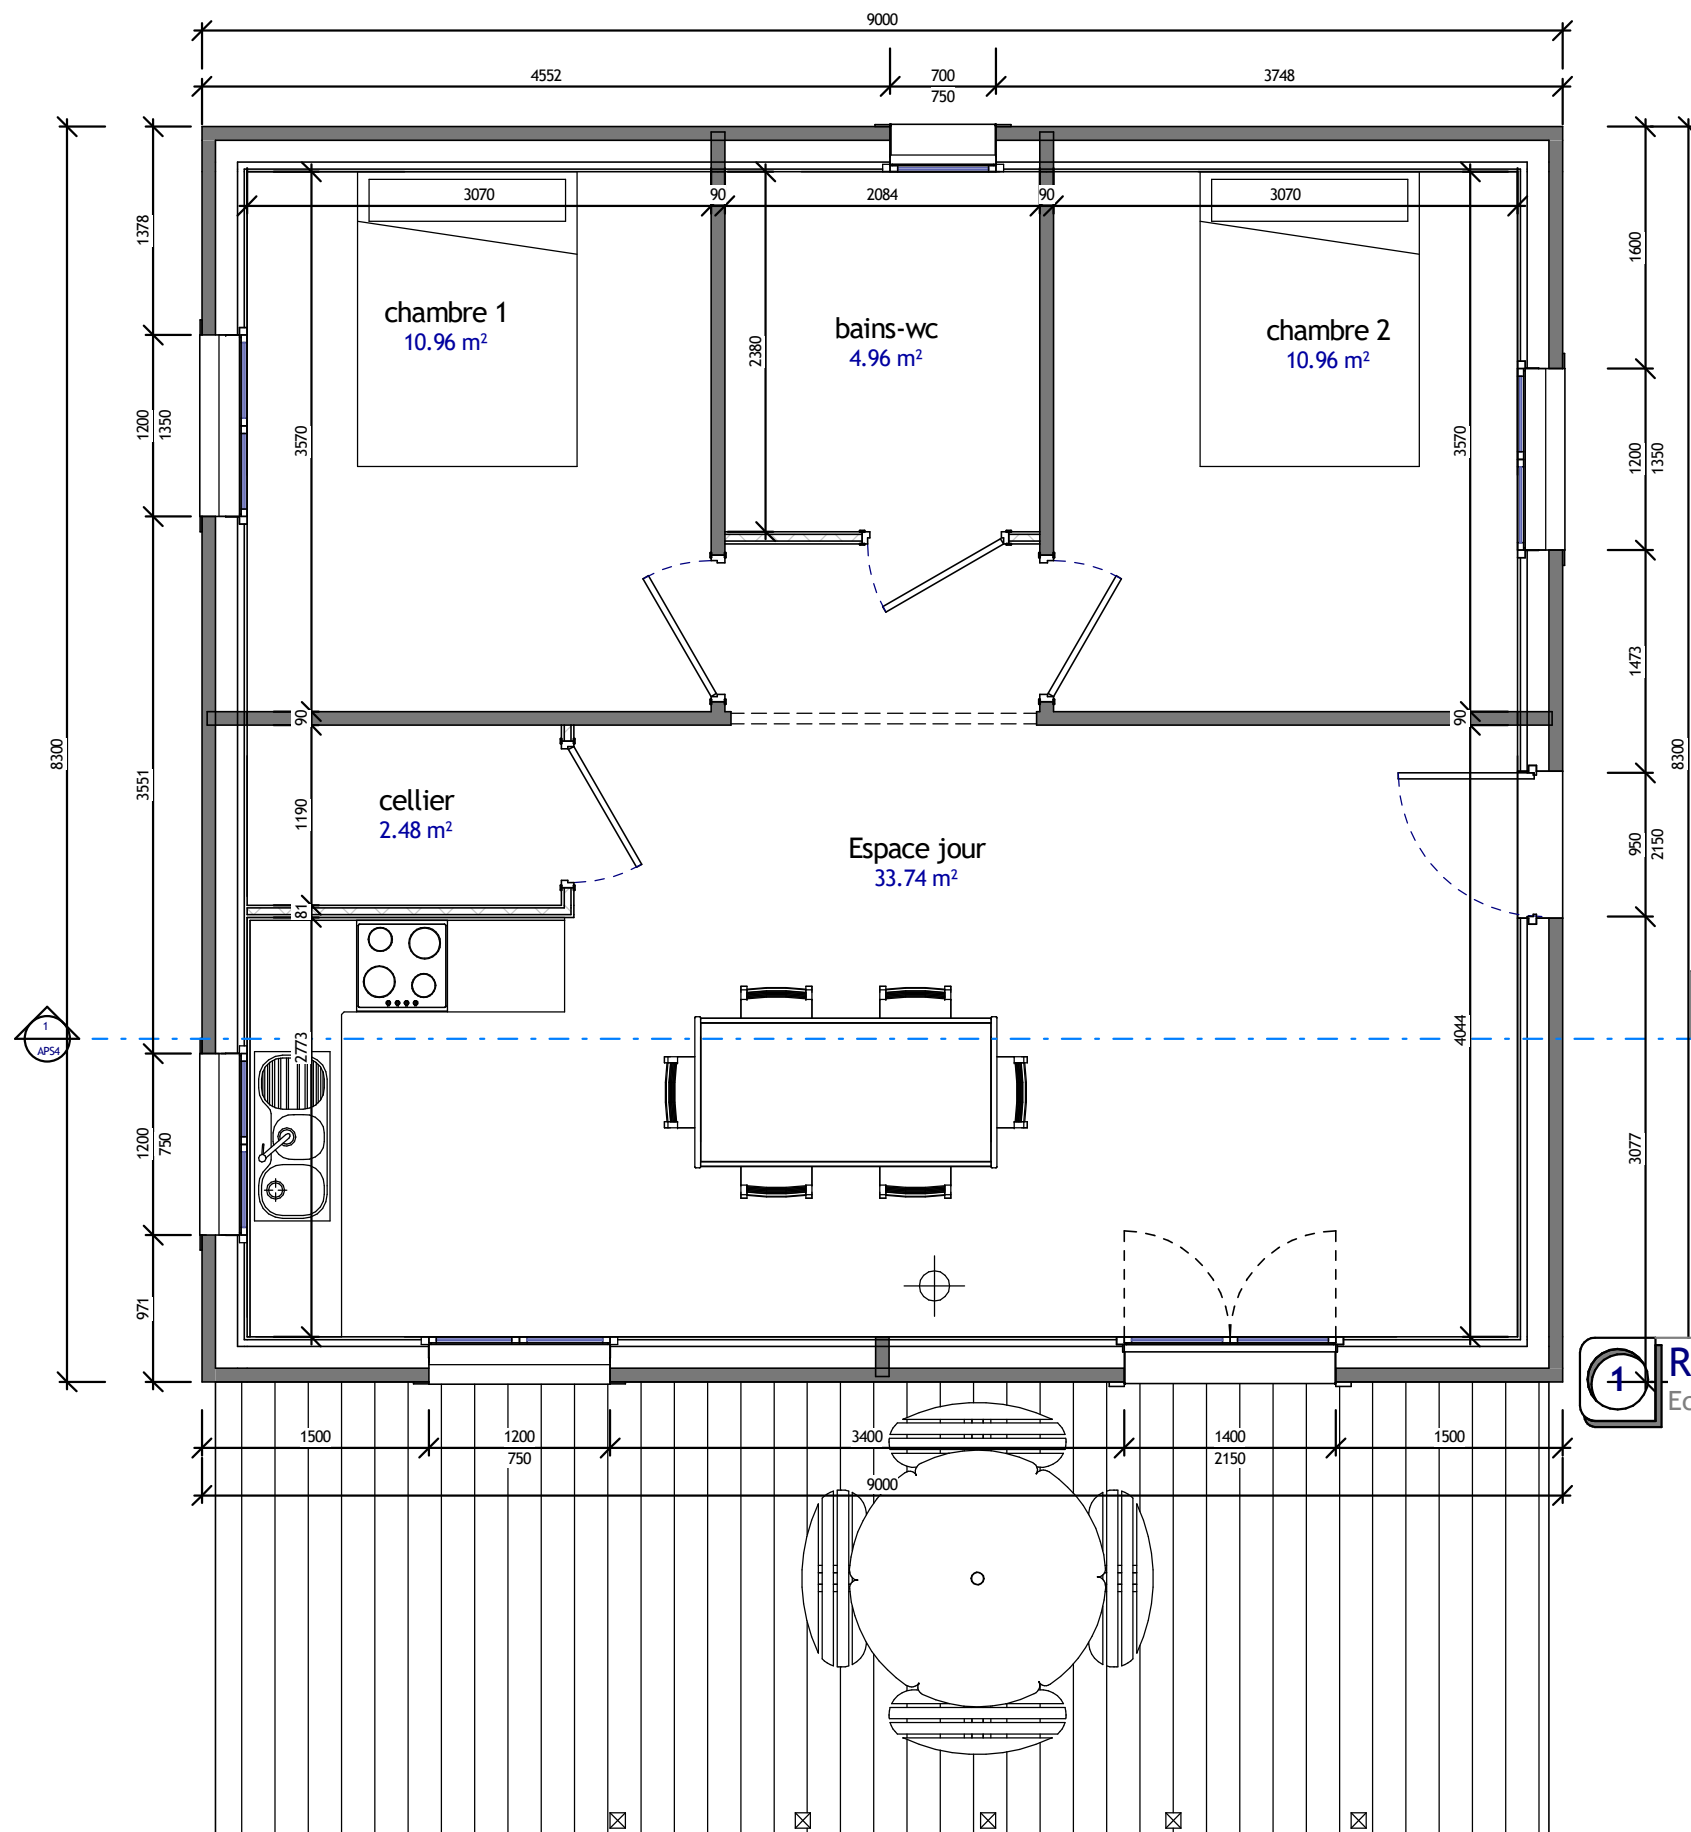

Nomenclature des pièces	
Nom	Surface
RDC	
bains-wc	4.96 m ²
cellier	2.48 m ²
chambre 1	10.96 m ²
chambre 2	10.96 m ²
Espace jour	33.74 m ²
	63.09 m ²
	63.09 m ²

1 RDC
Ech : 1 : 50

<h2>Projet Sérène 64PP</h2>	RDC	
	Date 01/03/2018 18:16:10	N° de la feuille
	Echell 1 : 50	APS1
Dessiné par: www.3-system.fr		

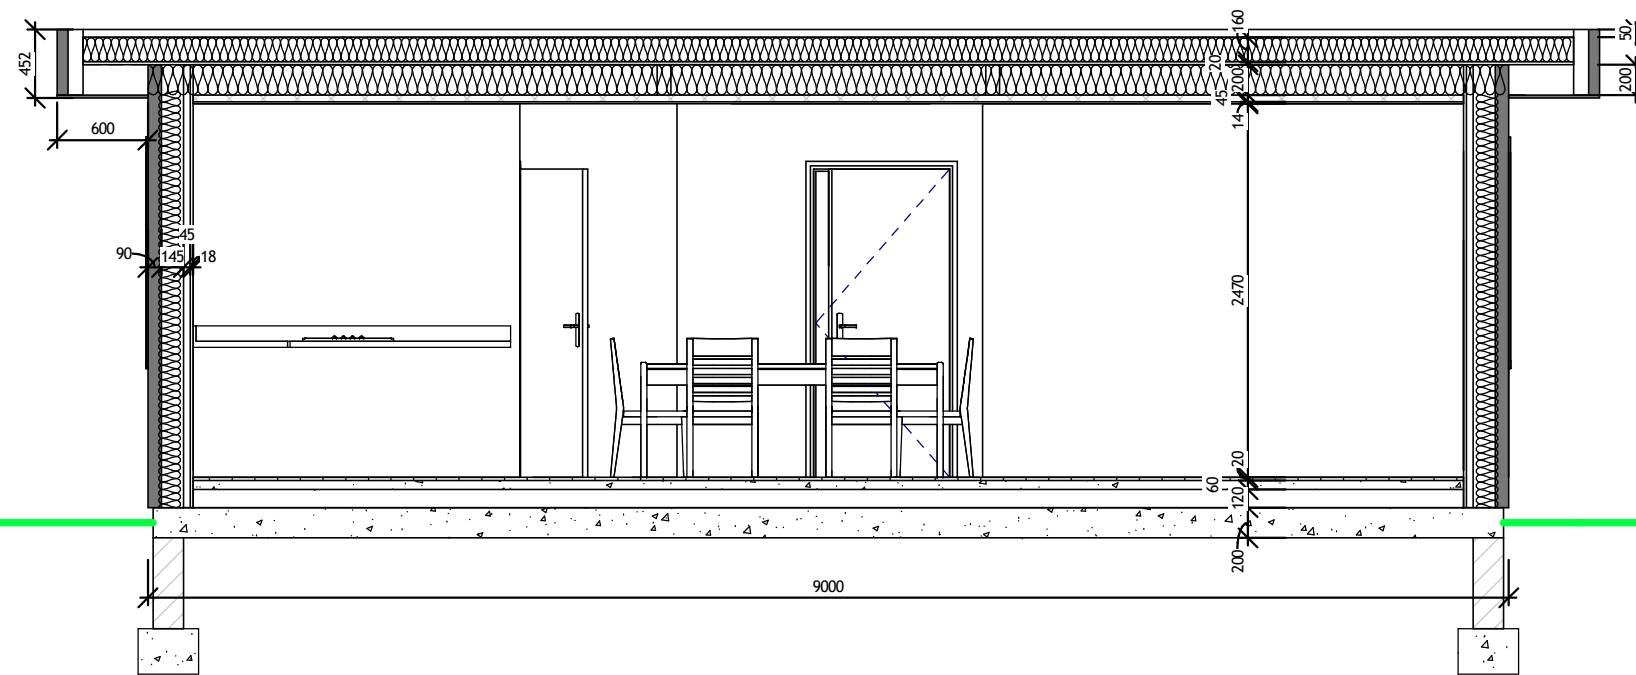

Projet Sérène 64PP

Coupe

Date 01/03/2018 18:16:10

N° de la feuille


Echell 1 : 50

Dessiné par: www.3-system.fr

APS4


3 Façade Est
Ech : 1 : 100

1 Façade Nord
Ech : 1 : 100

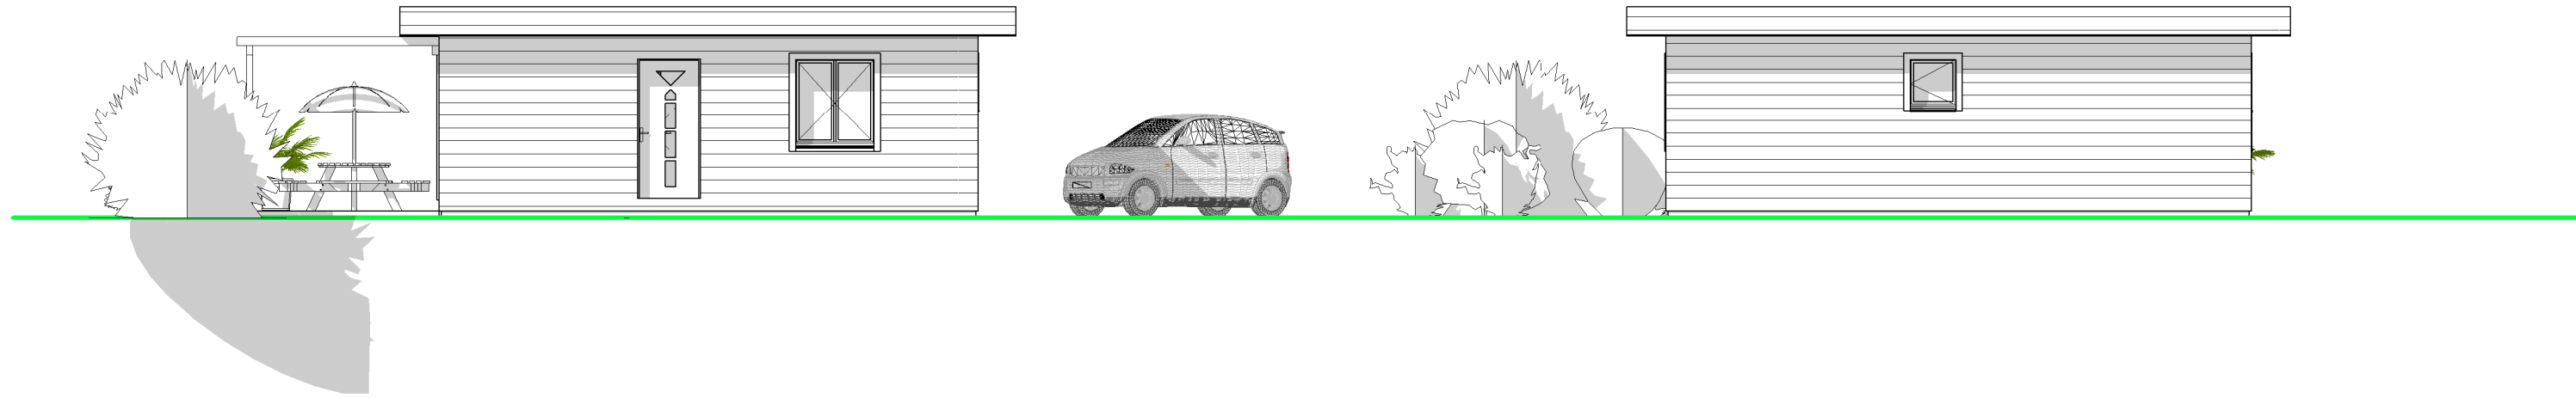

2 Façade Sud
Ech : 1 : 100

4 Façade Ouest
Ech : 1 : 100

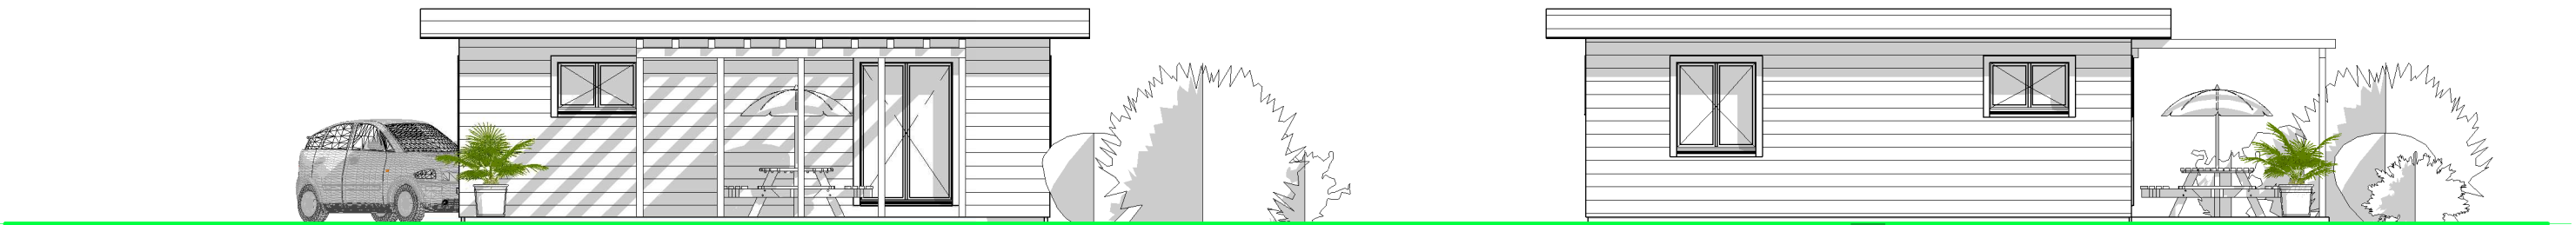

Projet Sérène 64PP

Plan des façades

Date 01/03/2018 18:16:10

N° de la feuille

Echell 1 : 100

Dessiné par: www.3-system.fr

APS5